




洞爺湖万世閣 ホテルイクサイドテラス 平面図

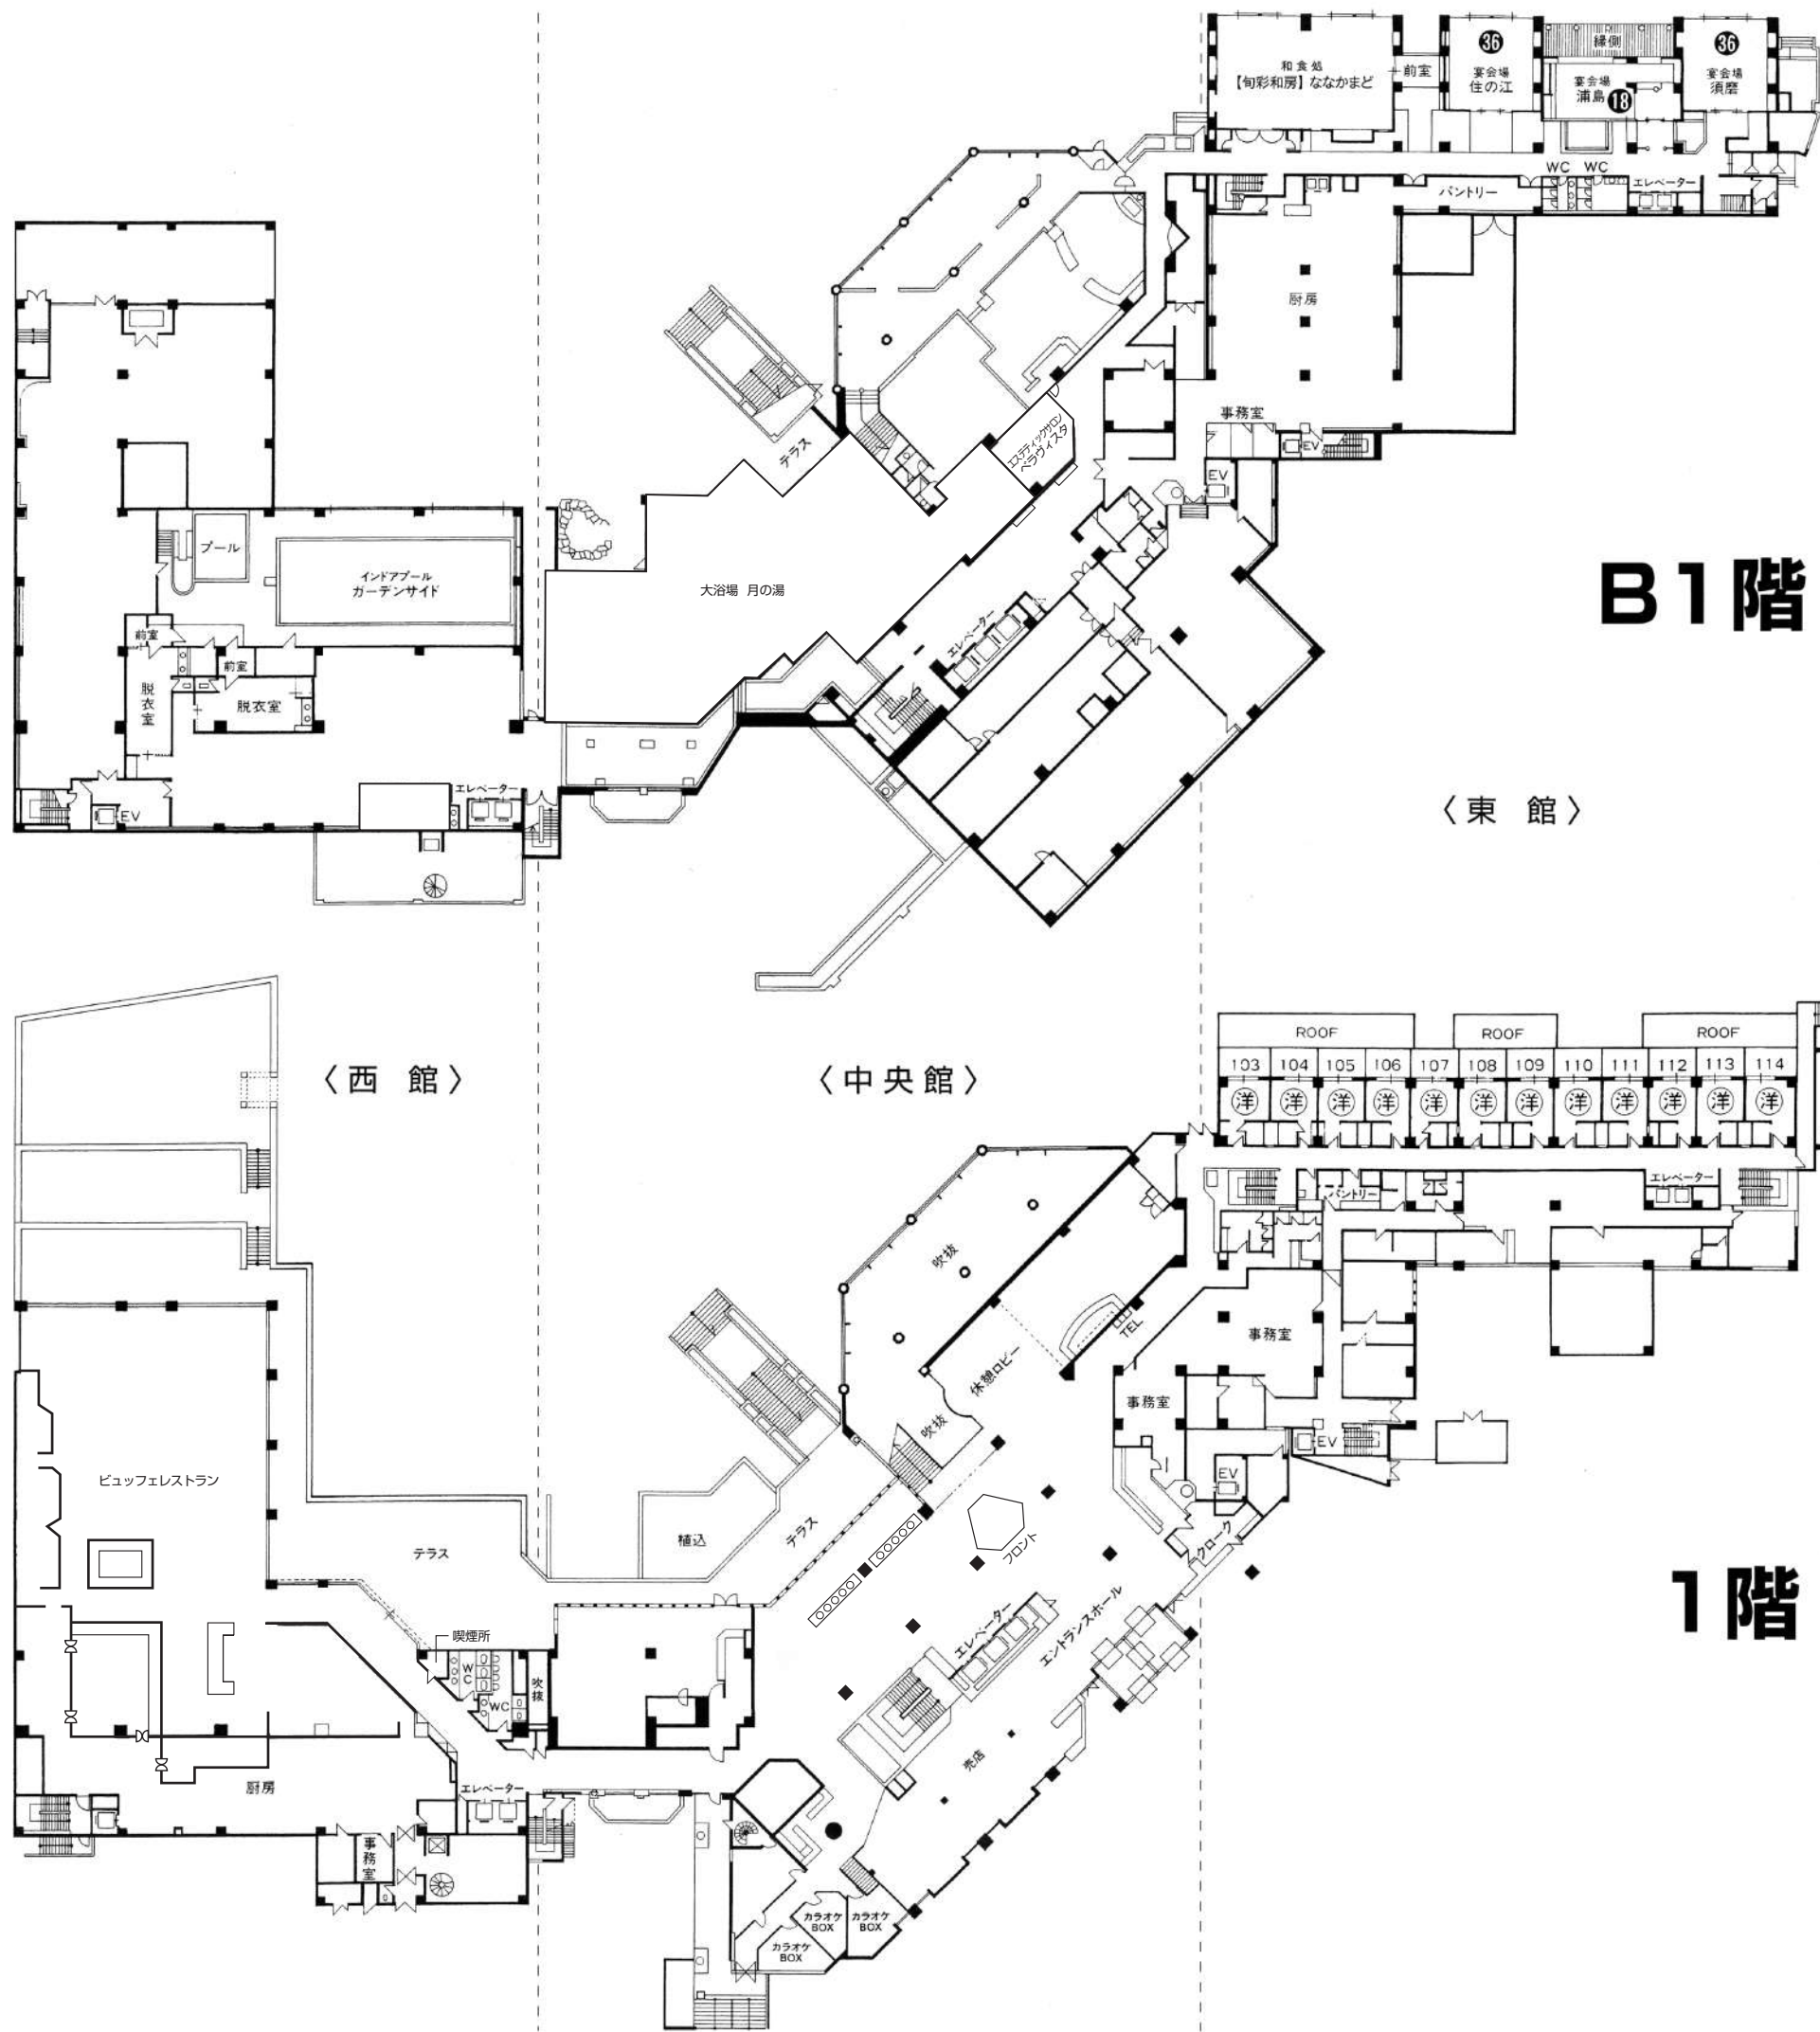

ご案内

- 客室総数／244室
 - 和室…43室 ○洋室…148室
 - 和洋室…49室 ○特別室…4室
- 最大収容人数／800名
 - 和食処【旬彩和房】ななかまど
 - ビュッフェレストラン
- 宴会場／

○大宴会場【原生林】	256帖	250名収容
○中宴会場【四季】	100帖	90名収容
【蓮菜】	60帖	50名収容
【住の江】	36帖	30名収容
【須磨】	36帖	30名収容
○小宴会場【水仙】	25帖	20名収容
【浦島】	18帖	15名収容
- カラオケBOX／

○オレンジ…10名	○ブルー…10名
○グリーン…15名	○オリエント…40名
○パープル…20名	

	【西館】	【中央館】	【東館】
B1	大浴場 星の湯	8F客室	7F客室
	7F客室	7F客室	6F客室
	6F客室	6F客室	5F客室
	5F客室	5F客室	4F客室
	4F客室	4F客室	3F客室
	3F客室	宴会場 原生林 3F客室	宴会場 水・蓮菜 2F客室
	宴会場 四季	2F客室	1F客室
	ビュッフェレストラン	売店 カラオケBOX ひまわり フロント(正面玄関)	
	プール	大浴場 月の湯 エステティックサロン ベラヴィスタ	和食処【旬彩和房】ななかまど 宴会場 住の江・浦島・須磨

