



ホテルイクサイドテラス



平面図

月 日()ご宿泊

ご芳名 様


夕食会場 / 朝食会場

- 客室総数 / 246室 (全室禁煙)
 - 和室… 46室 洋室… 150室
 - 和洋室… 46室 特別室… 4室
- 最大収容人数 / 800名
- 食事会場
 - ビュッフェレストラン 和食処【旬彩和房】ななかまど
- 宴会場
 - [原生林] 256帖 250名収容
 - [四季] 100帖 80名収容
 - [蓬莱] 60帖 50名収容
 - [住の江] 36帖 25名収容
 - [須磨] 36帖 25名収容
 - [水仙] 25帖 20名収容
 - [浦島] 18帖 15名収容
- カラオケBOX オリент…40名 ブルー…10名

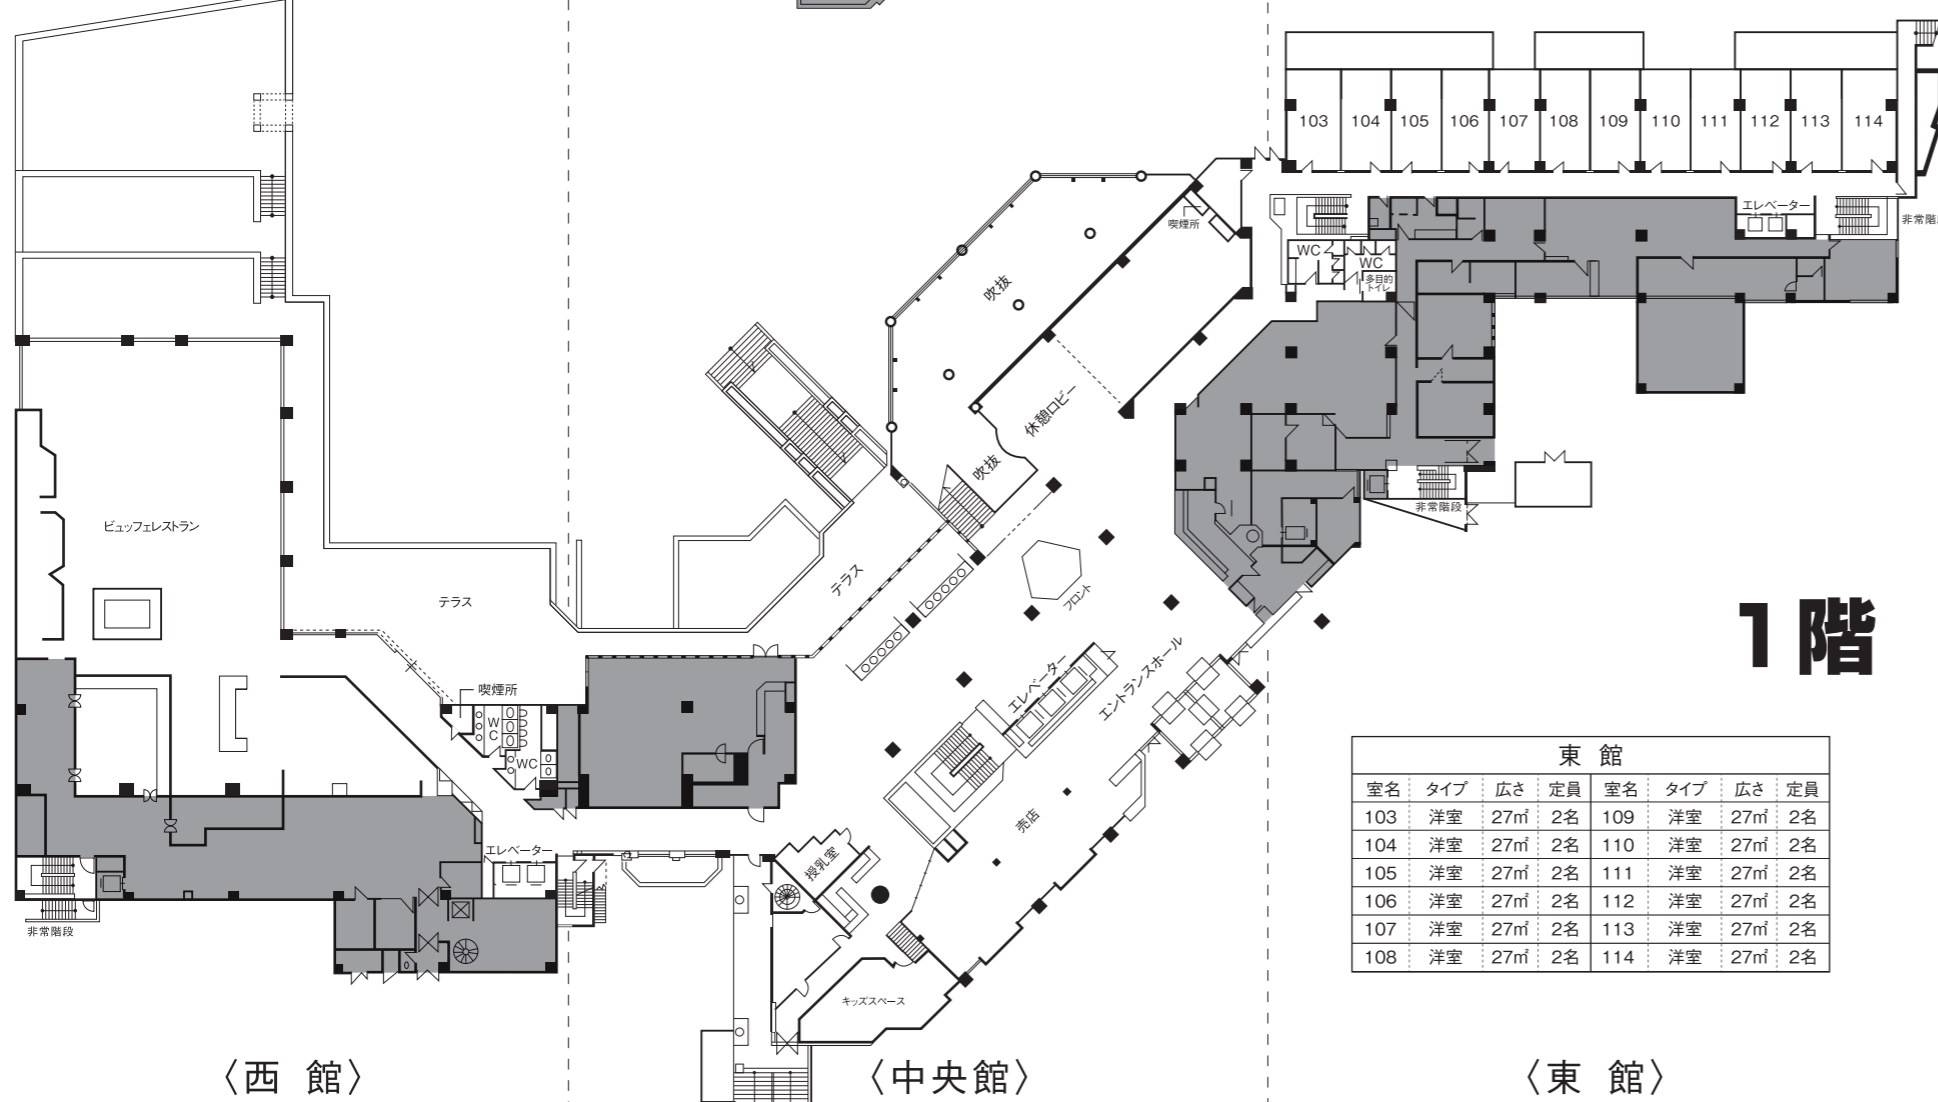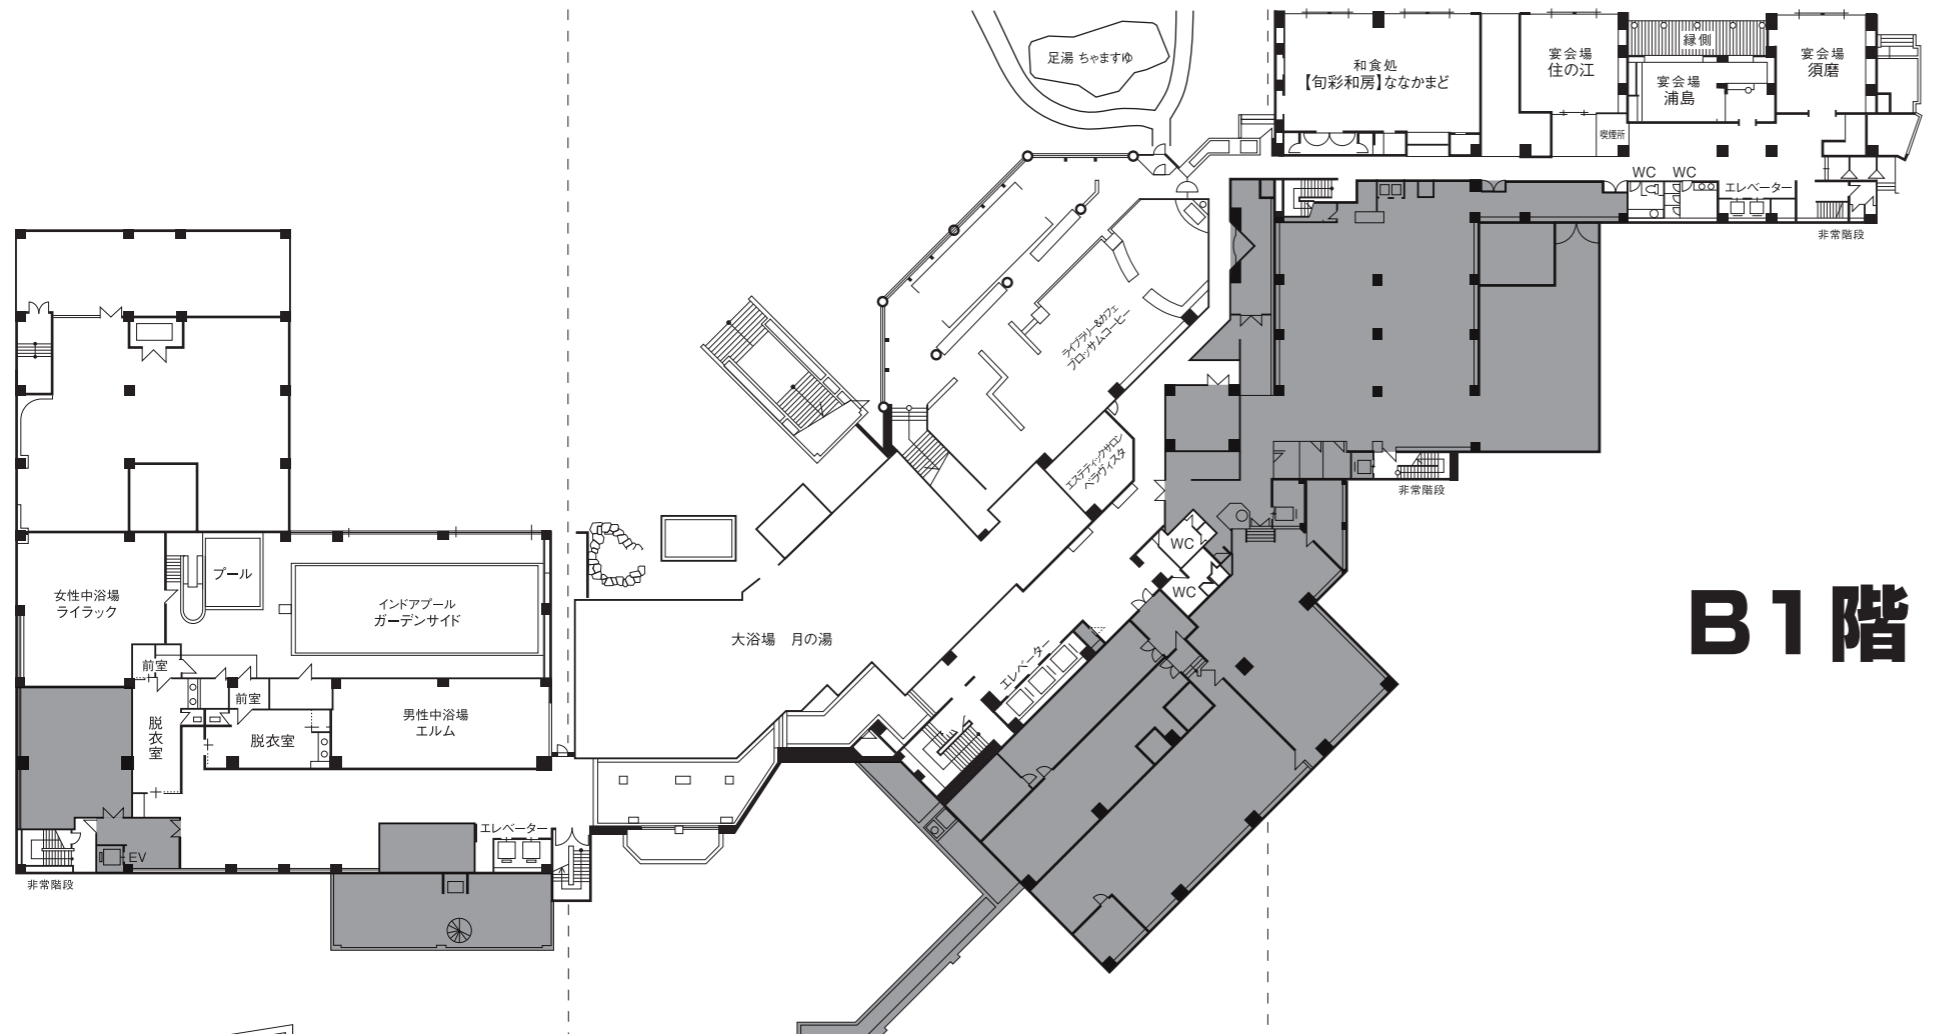

東館							
室名	タイプ	広さ	定員	室名	タイプ	広さ	定員
103	洋室	27㎡	2名	109	洋室	27㎡	2名
104	洋室	27㎡	2名	110	洋室	27㎡	2名
105	洋室	27㎡	2名	111	洋室	27㎡	2名
106	洋室	27㎡	2名	112	洋室	27㎡	2名
107	洋室	27㎡	2名	113	洋室	27㎡	2名
108	洋室	27㎡	2名	114	洋室	27㎡	2名

	【西館】	【中央館】	【東館】
	大浴場 星の湯	8F客室	
	7F客室	7F客室	7F客室
	6F客室	6F客室	6F客室
	5F客室	5F客室	5F客室
	4F客室	4F客室	4F客室
	3F客室	宴会場 原生林 3F客室	3F客室
	宴会場 四季	2F客室	宴会場 水仙・蓬莱 2F客室
	ビュッフェレストラン	売店 カラオケBOX フロント(正面玄関)	1F客室
B1	プール 中浴場	大浴場 月の湯 エステティックサロン ベラヴィスタ ライブラリー&カフェ フロントコーヒー 足湯 ちやますゆ	和食処【旬彩和房】ななかまど 宴会場 住の江・浦島・須磨

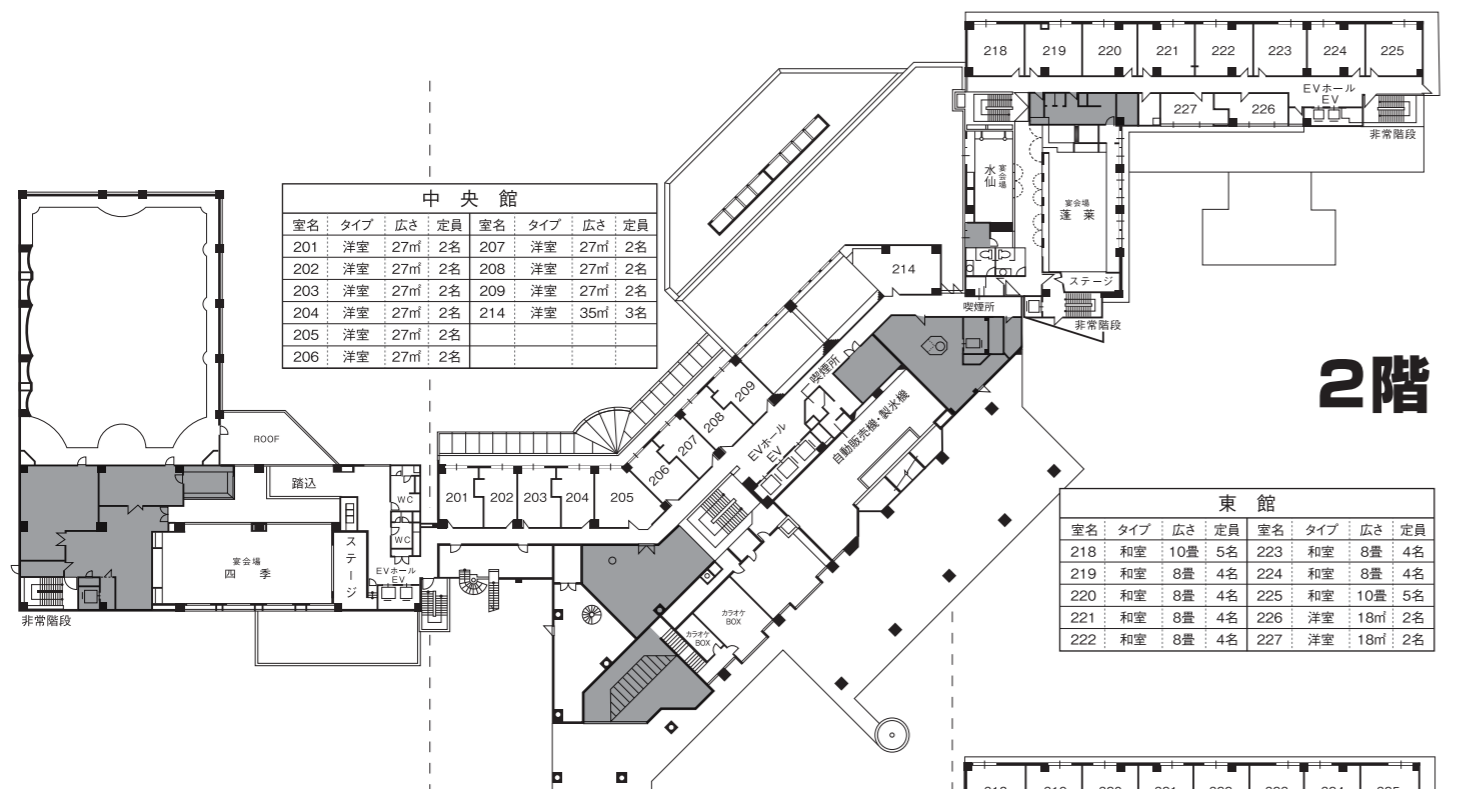

室名	タイプ	広さ	定員	室名	タイプ	広さ	定員
201	洋室	27㎡	2名	207	洋室	27㎡	2名
202	洋室	27㎡	2名	208	洋室	27㎡	2名
203	洋室	27㎡	2名	209	洋室	27㎡	2名
204	洋室	27㎡	2名	214	洋室	35㎡	3名
205	洋室	27㎡	2名				
206	洋室	27㎡	2名				

2階


室名	タイプ	広さ	定員	室名	タイプ	広さ	定員
218	和室	10畳	5名	223	和室	8畳	4名
219	和室	8畳	4名	224	和室	8畳	4名
220	和室	8畳	4名	225	和室	10畳	5名
221	和室	8畳	4名	226	洋室	18㎡	2名
222	和室	8畳	4名	227	洋室	18㎡	2名



室名	タイプ	広さ	定員	室名	タイプ	広さ	定員
350	和洋室	6畳・29㎡	5名	356	和洋室	6畳・29㎡	5名
351	和洋室	6畳・29㎡	5名	357	和洋室	6畳・29㎡	5名
352	和洋室	6畳・29㎡	5名	358	和洋室	6畳・29㎡	5名
353	和洋室	6畳・29㎡	5名	359	和洋室	6畳・29㎡	5名
354	和洋室	6畳・29㎡	5名	360	洋室	16㎡	1名
355	和洋室	6畳・29㎡	5名	361	洋室	16㎡	1名

3階


室名	タイプ	広さ	定員	室名	タイプ	広さ	定員
315	和室	10畳	5名	323	和室	8畳	4名
316	和室	10畳	5名	324	和室	8畳	4名
317	洋室	27㎡	2名	325	和室	10畳	5名
318	和室	10畳	5名	326	洋室	18㎡	2名
319	和室	8畳	4名	327	洋室	18㎡	2名
320	和室	8畳	4名	329	洋室	27㎡	2名
321	和室	8畳	4名	330	洋室	27㎡	2名
322	和室	8畳	4名	331	洋室	27㎡	2名

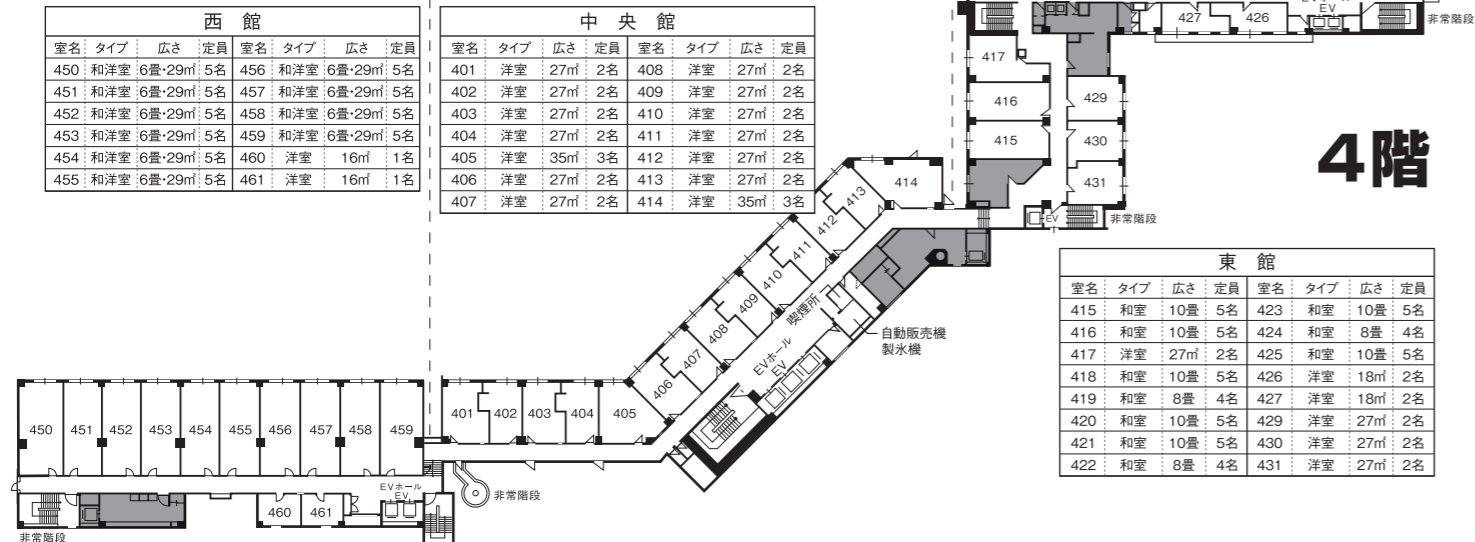

室名	タイプ	広さ	定員	室名	タイプ	広さ	定員
450	和洋室	6畳・29㎡	5名	456	和洋室	6畳・29㎡	5名
451	和洋室	6畳・29㎡	5名	457	和洋室	6畳・29㎡	5名
452	和洋室	6畳・29㎡	5名	458	和洋室	6畳・29㎡	5名
453	和洋室	6畳・29㎡	5名	459	和洋室	6畳・29㎡	5名
454	和洋室	6畳・29㎡	5名	460	洋室	16㎡	1名
455	和洋室	6畳・29㎡	5名	461	洋室	16㎡	1名

4階


室名	タイプ	広さ	定員	室名	タイプ	広さ	定員
415	和室	10畳	5名	423	和室	10畳	5名
416	和室	10畳	5名	424	和室	8畳	4名
417	洋室	27㎡	2名	425	和室	10畳	5名
418	和室	10畳	5名	426	洋室	18㎡	2名
419	和室	8畳	4名	427	洋室	18㎡	2名
420	和室	10畳	5名	429	洋室	27㎡	2名
421	和室	10畳	5名	430	洋室	27㎡	2名
422	和室	8畳	4名	431	洋室	27㎡	2名

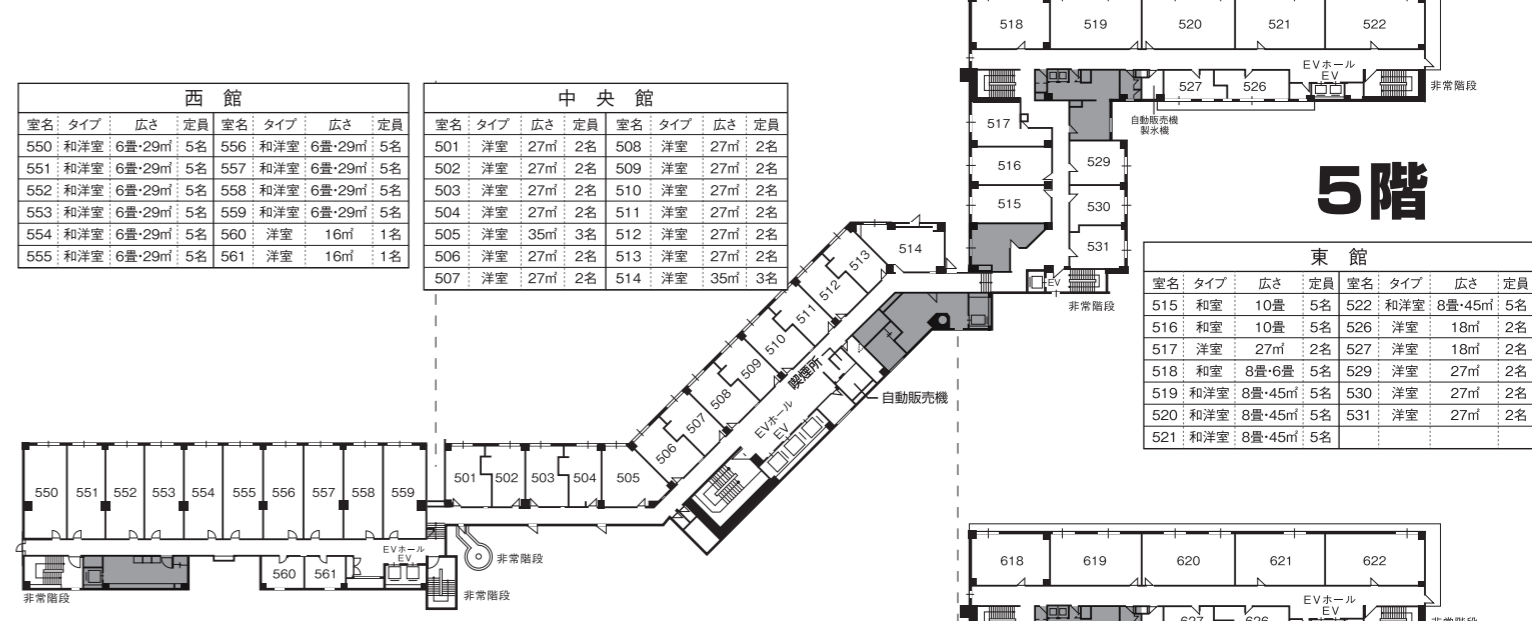

室名	タイプ	広さ	定員	室名	タイプ	広さ	定員
550	和洋室	6畳・29㎡	5名	556	和洋室	6畳・29㎡	5名
551	和洋室	6畳・29㎡	5名	557	和洋室	6畳・29㎡	5名
552	和洋室	6畳・29㎡	5名	558	和洋室	6畳・29㎡	5名
553	和洋室	6畳・29㎡	5名	559	和洋室	6畳・29㎡	5名
554	和洋室	6畳・29㎡	5名	560	洋室	16㎡	1名
555	和洋室	6畳・29㎡	5名	561	洋室	16㎡	1名

5階

室名	タイプ	広さ	定員	室名	タイプ	広さ	定員
515	和室	10畳	5名	522	和洋室	8畳・45㎡	5名
516	和室	10畳	5名	526	洋室	18㎡	2名
517	洋室	27㎡	2名	527	洋室	18㎡	2名
518	和室	8畳・6畳	5名	529	洋室	27㎡	2名
519	和洋室	8畳・45㎡	5名	530	洋室	27㎡	2名
520	和洋室	8畳・45㎡	5名	531	洋室	27㎡	2名
521	和洋室	8畳・45㎡	5名				

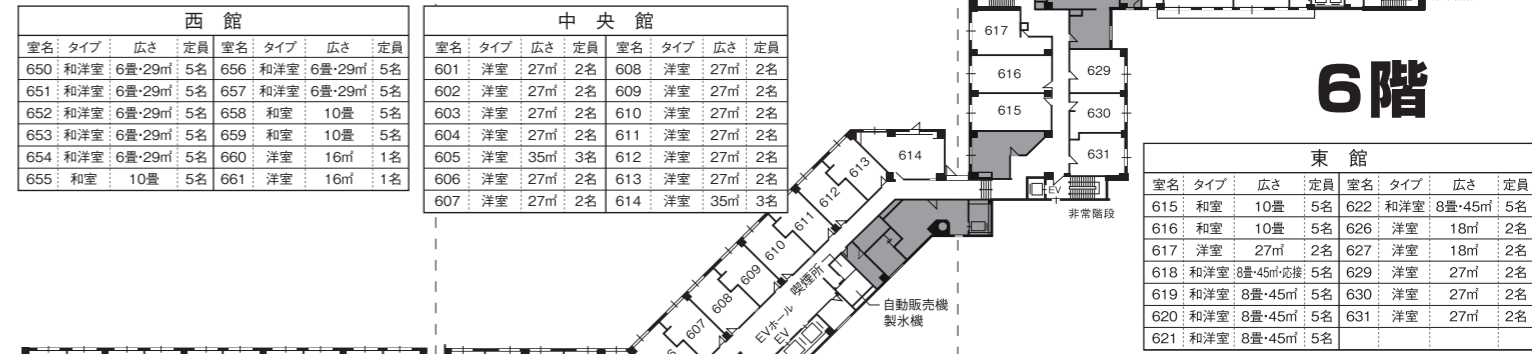

室名	タイプ	広さ	定員	室名	タイプ	広さ	定員
650	和洋室	6畳・29㎡	5名	656	和洋室	6畳・29㎡	5名
651	和洋室	6畳・29㎡	5名	657	和洋室	6畳・29㎡	5名
652	和洋室	6畳・29㎡	5名	658	和室	10畳	5名
653	和洋室	6畳・29㎡	5名	659	和室	10畳	5名
654	和洋室	6畳・29㎡	5名	660	洋室	16㎡	1名
655	和室	10畳	5名	661	洋室	16㎡	1名

6階

室名	タイプ	広さ	定員	室名	タイプ	広さ	定員
615	和室	10畳	5名	622	和洋室	8畳・45㎡	5名
616	和室	10畳	5名	626	洋室	18㎡	2名
617	洋室	27㎡	2名	627	洋室	18㎡	2名
618	和洋室	8畳・45㎡	5名	629	洋室	27㎡	2名
619	和洋室	8畳・45㎡	5名	630	洋室	27㎡	2名
620	和洋室	8畳・45㎡	5名	631	洋室	27㎡	2名
621	和洋室	8畳・45㎡	5名				



室名	タイプ	広さ	定員	室名	タイプ	広さ	定員
1941	特別室	12畳・応接	5名	760	洋室	16㎡	1名
1955	洋室	29㎡	2名	761	洋室	16㎡	1名
1946	洋室	29㎡	2名				
1980	特別室	43㎡・応接	2名				
1951	特別室	12畳・43㎡	5名				
1950	特別室	12畳・8畳	5名				

7階

室名	タイプ	広さ	定員	室名	タイプ	広さ	定員
715	和室	10畳	5名	723	和室	10畳	5名
716	和室	10畳	5名	724	和室	10畳	5名
717	洋室	27㎡	2名	725	和室	10畳	5名
718	和室	10畳	5名	726	洋室	18㎡	2名
719	和室	10畳	5名	727	洋室	18㎡	2名
720	和室	10畳	5名	729	洋室	27㎡	2名
721	和室	10畳	5名	730	洋室	27㎡	2名
722	和室	10畳	5名	731	洋室	27㎡	2名



室名	タイプ	広さ	定員	室名	タイプ	広さ	定員
801	洋室	27㎡	2名	808	洋室	27㎡	2名
802	洋室	27㎡	2名	809	洋室	27㎡	2名
803	洋室	27㎡	2名	810	洋室	27㎡	2名
804	洋室	27㎡	2名	811	洋室	27㎡	2名
805	洋室	35㎡	3名	812	洋室	27㎡	2名
806	洋室	27㎡	2名	813	洋室	27㎡	2名
807	洋室	27㎡	2名	814	洋室	35㎡	3名

8階

室名	タイプ	広さ	定員	室名	タイプ	広さ	定員
801	洋室	27㎡	2名	808	洋室	27㎡	2名
802	洋室	27㎡	2名	809	洋室	27㎡	2名
803	洋室	27㎡	2名	810	洋室	27㎡	2名
804	洋室	27㎡	2名	811	洋室	27㎡	2名
805	洋室	35㎡	3名	812	洋室	27㎡	2名
806	洋室	27㎡	2名	813	洋室	27㎡	2名
807	洋室	27㎡	2名	814	洋室	35㎡	3名

<西館>

<中央館>

<東館>

<西館>

<中央館>

<東館>