



ホテルイクサイドテラス


平面図

月 日()ご宿泊


ご芳名 様

夕食会場 / 朝食会場

- 客室総数 / 243室 (全室禁煙)
 - 和室 洋室
 - 和洋室 特別室
- 最大収容人数 / 800名
- 食事会場
 - ビュッフェレストラン 和食処【旬彩和房】ななかまど
- 宴会場
 - [原生林] 256帖 250名収容
 - [四季] 100帖 80名収容
 - [蓬莱] 60帖 50名収容
 - [住の江] 36帖 25名収容
 - [須磨] 36帖 25名収容
 - [水仙] 25帖 20名収容
 - [浦島] 18帖 15名収容
- カラオケBOX オリエント…40名 ブルー…10名

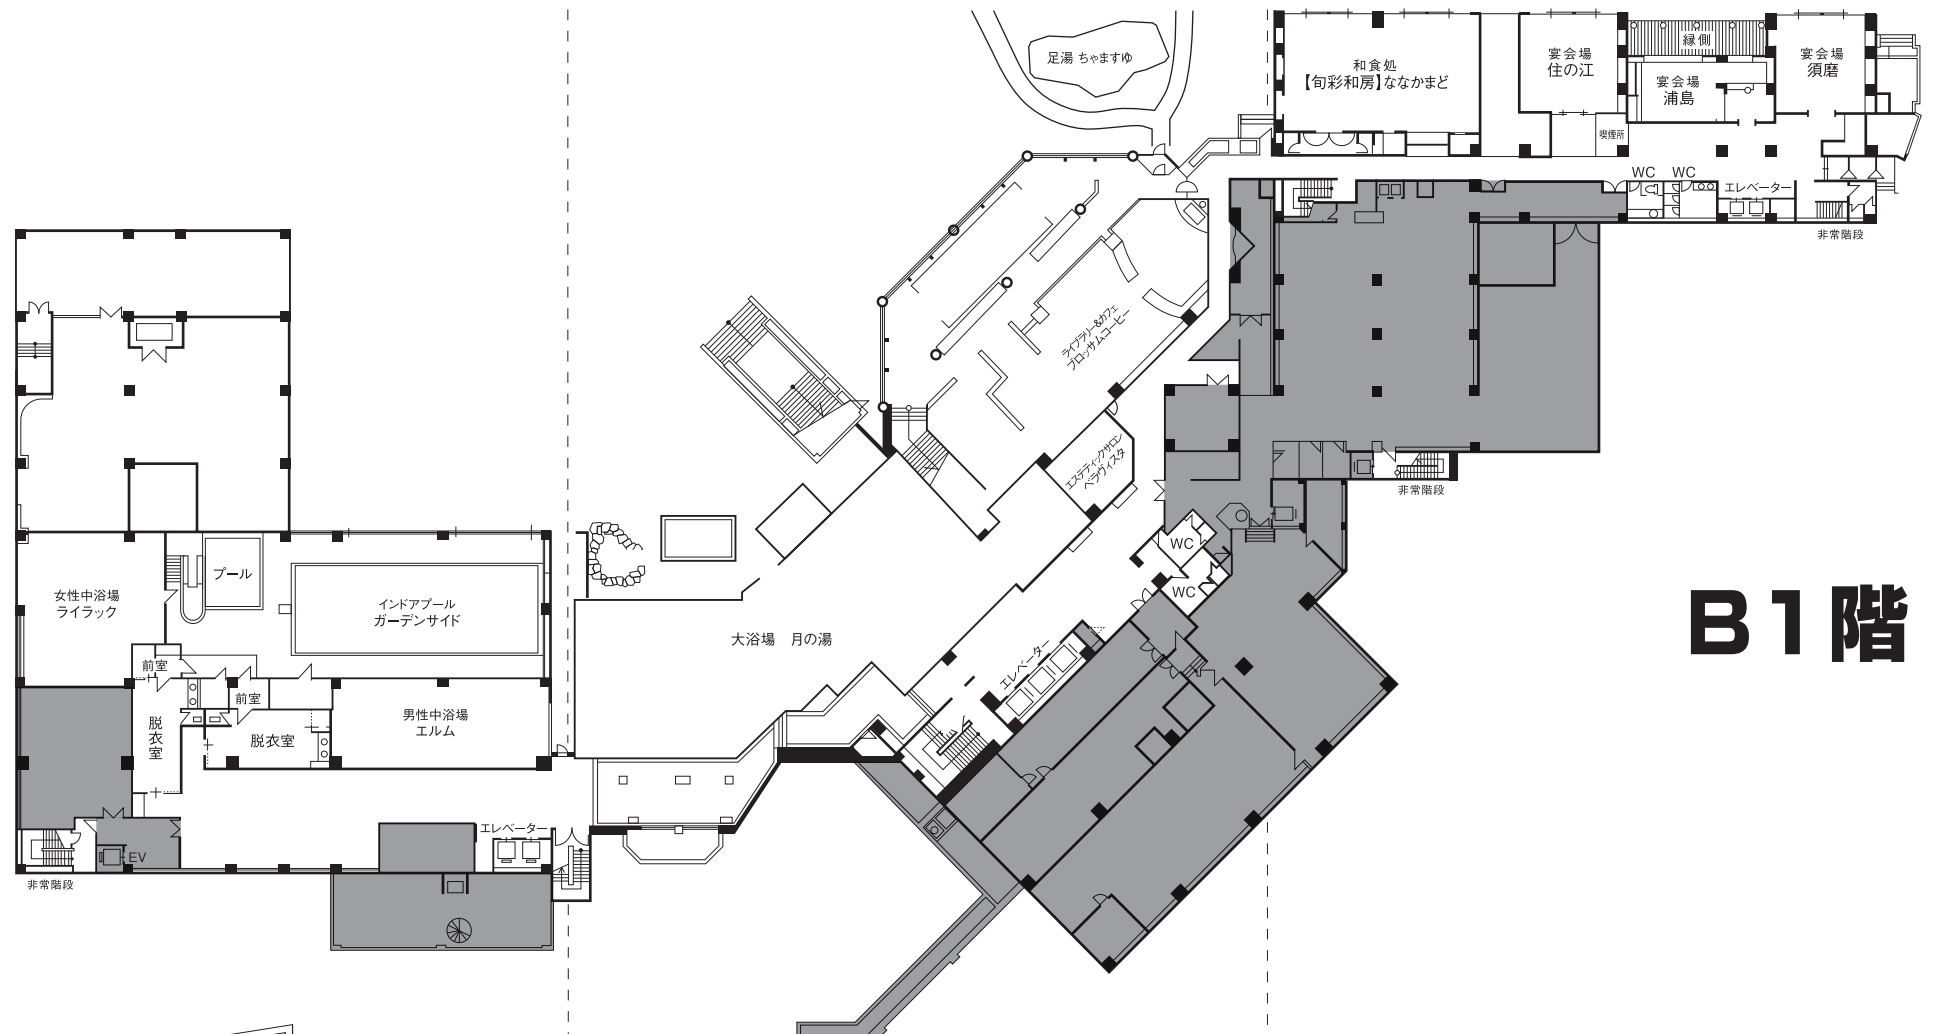

B1階

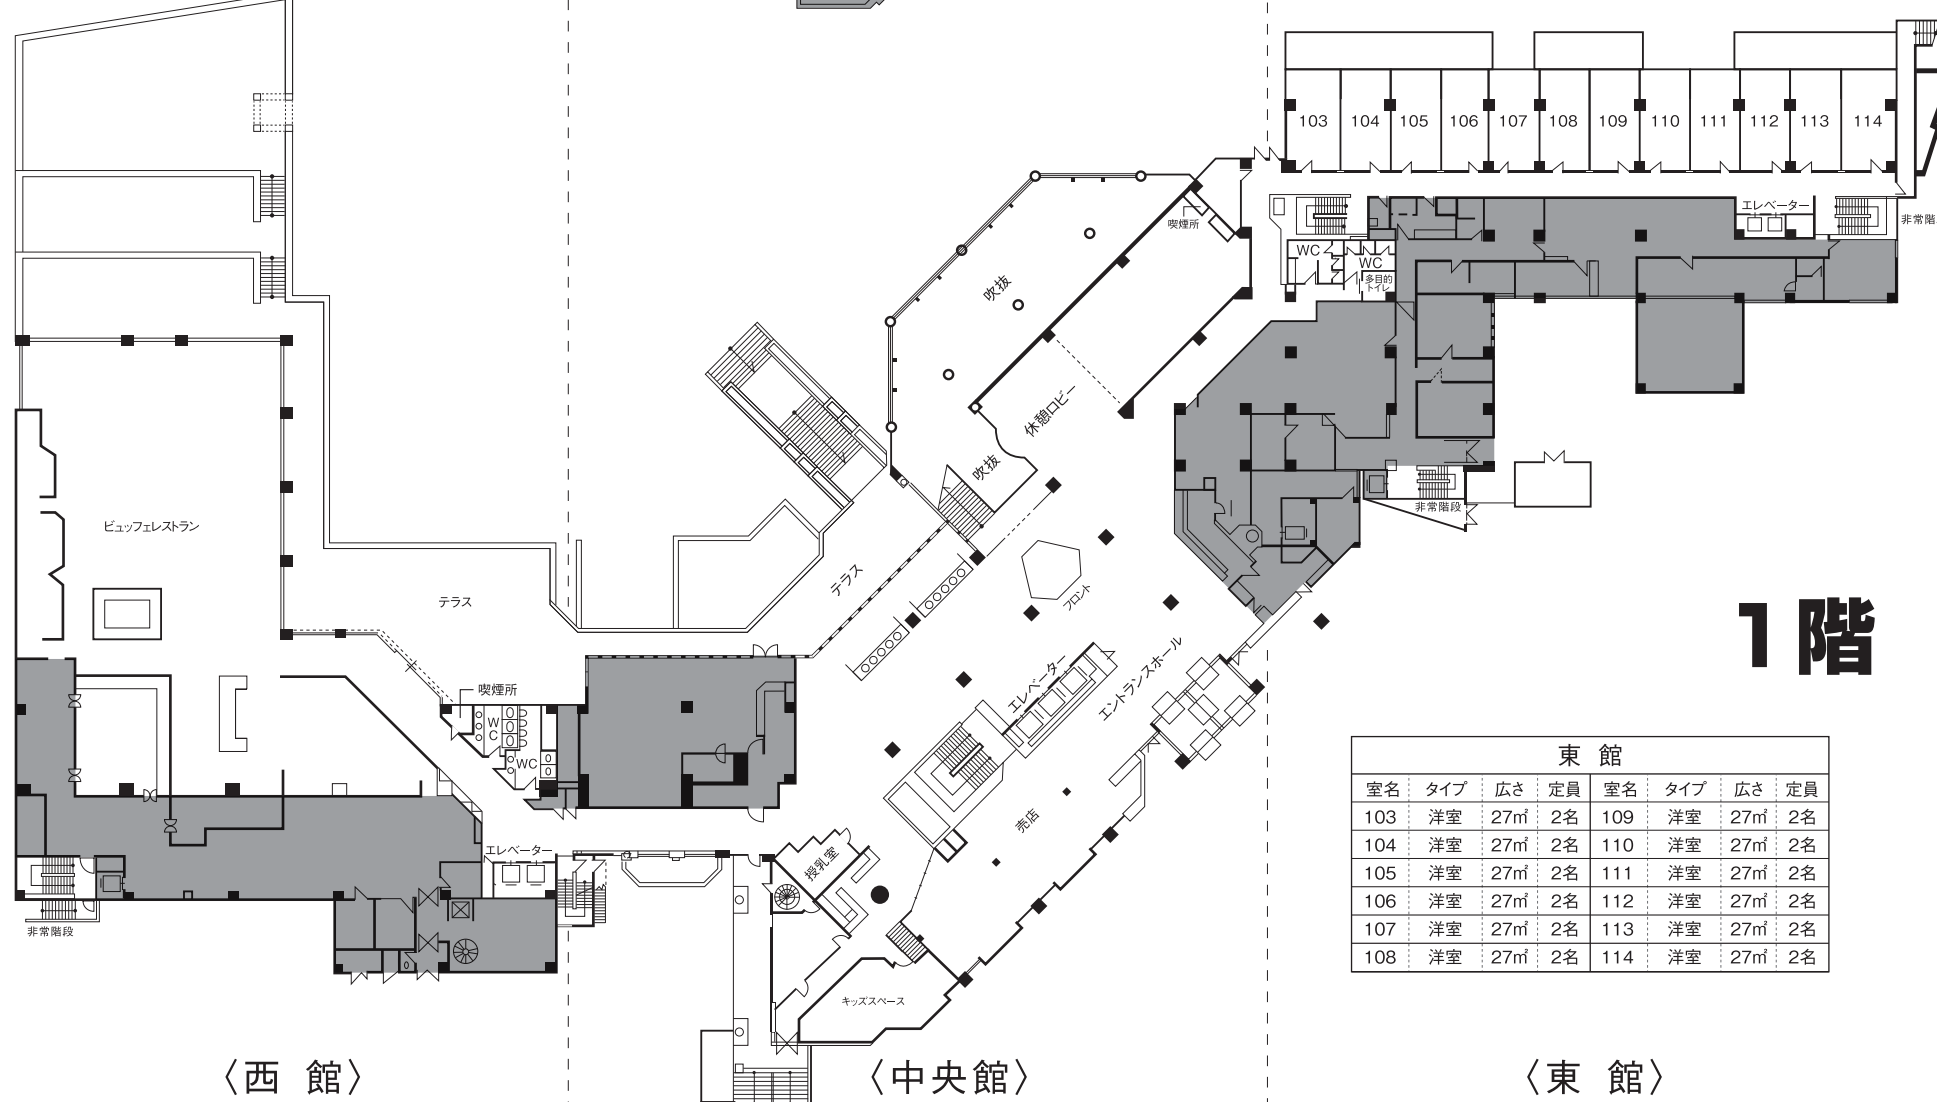

1階

| 東館 | | | | | | | |
|-----|-----|-----|----|-----|-----|-----|----|
| 室名 | タイプ | 広さ | 定員 | 室名 | タイプ | 広さ | 定員 |
| 103 | 洋室 | 27㎡ | 2名 | 109 | 洋室 | 27㎡ | 2名 |
| 104 | 洋室 | 27㎡ | 2名 | 110 | 洋室 | 27㎡ | 2名 |
| 105 | 洋室 | 27㎡ | 2名 | 111 | 洋室 | 27㎡ | 2名 |
| 106 | 洋室 | 27㎡ | 2名 | 112 | 洋室 | 27㎡ | 2名 |
| 107 | 洋室 | 27㎡ | 2名 | 113 | 洋室 | 27㎡ | 2名 |
| 108 | 洋室 | 27㎡ | 2名 | 114 | 洋室 | 27㎡ | 2名 |

| | 【西館】 | 【中央館】 | 【東館】 |
|----|------------|---|---------------------------------|
| | 大浴場 星の湯 | 8F客室 | |
| | 7F客室 | 7F客室 | 7F客室 |
| | 6F客室 | 6F客室 | 6F客室 |
| | 5F客室 | 5F客室 | 5F客室 |
| | 4F客室 | 4F客室 | 4F客室 |
| | 3F客室 | 宴会場 原生林 3F客室 | 3F客室 |
| | 宴会場 四季 | 2F客室 | 宴会場 水仙・蓬莱 2F客室 |
| | ビュッフェレストラン | 売店 カラオケBOX フロント(正面玄関) | 1F客室 |
| B1 | プール 中浴場 | 大浴場 月の湯 エステティックサロン ベラヴィスタ ライブラリーカフェ プロッサムコーヒー 足湯 ちやますゆ | 和食処【旬彩和房】ななかまど 宴会場 住の江・浦島・須磨 |

〈西館〉

〈中央館〉

〈東館〉

